п-п	Площадь м, кв
1	263,1
2	54,2
3	18,3
4	26,8
5	35,7
6	16,4
Общая	414,5

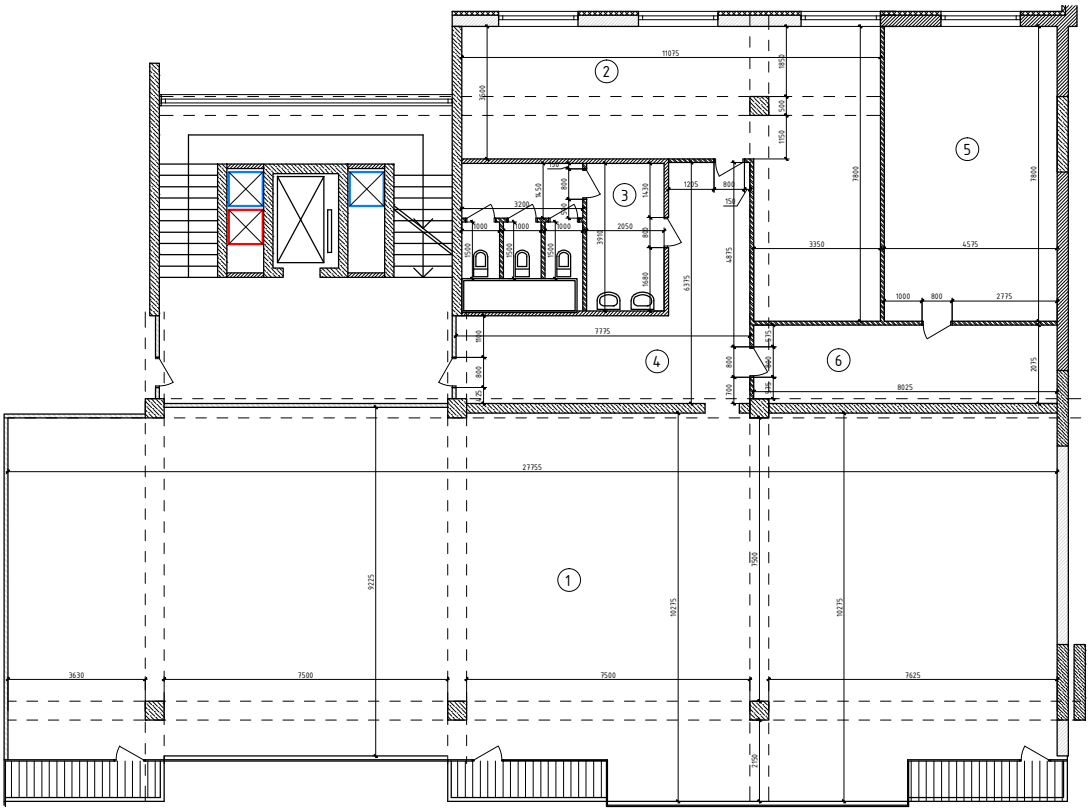

Рук.отд.					Стадия	Лист	Листов
Н.контр.							
Проверил							
Разраб.				Планировочное решение			